
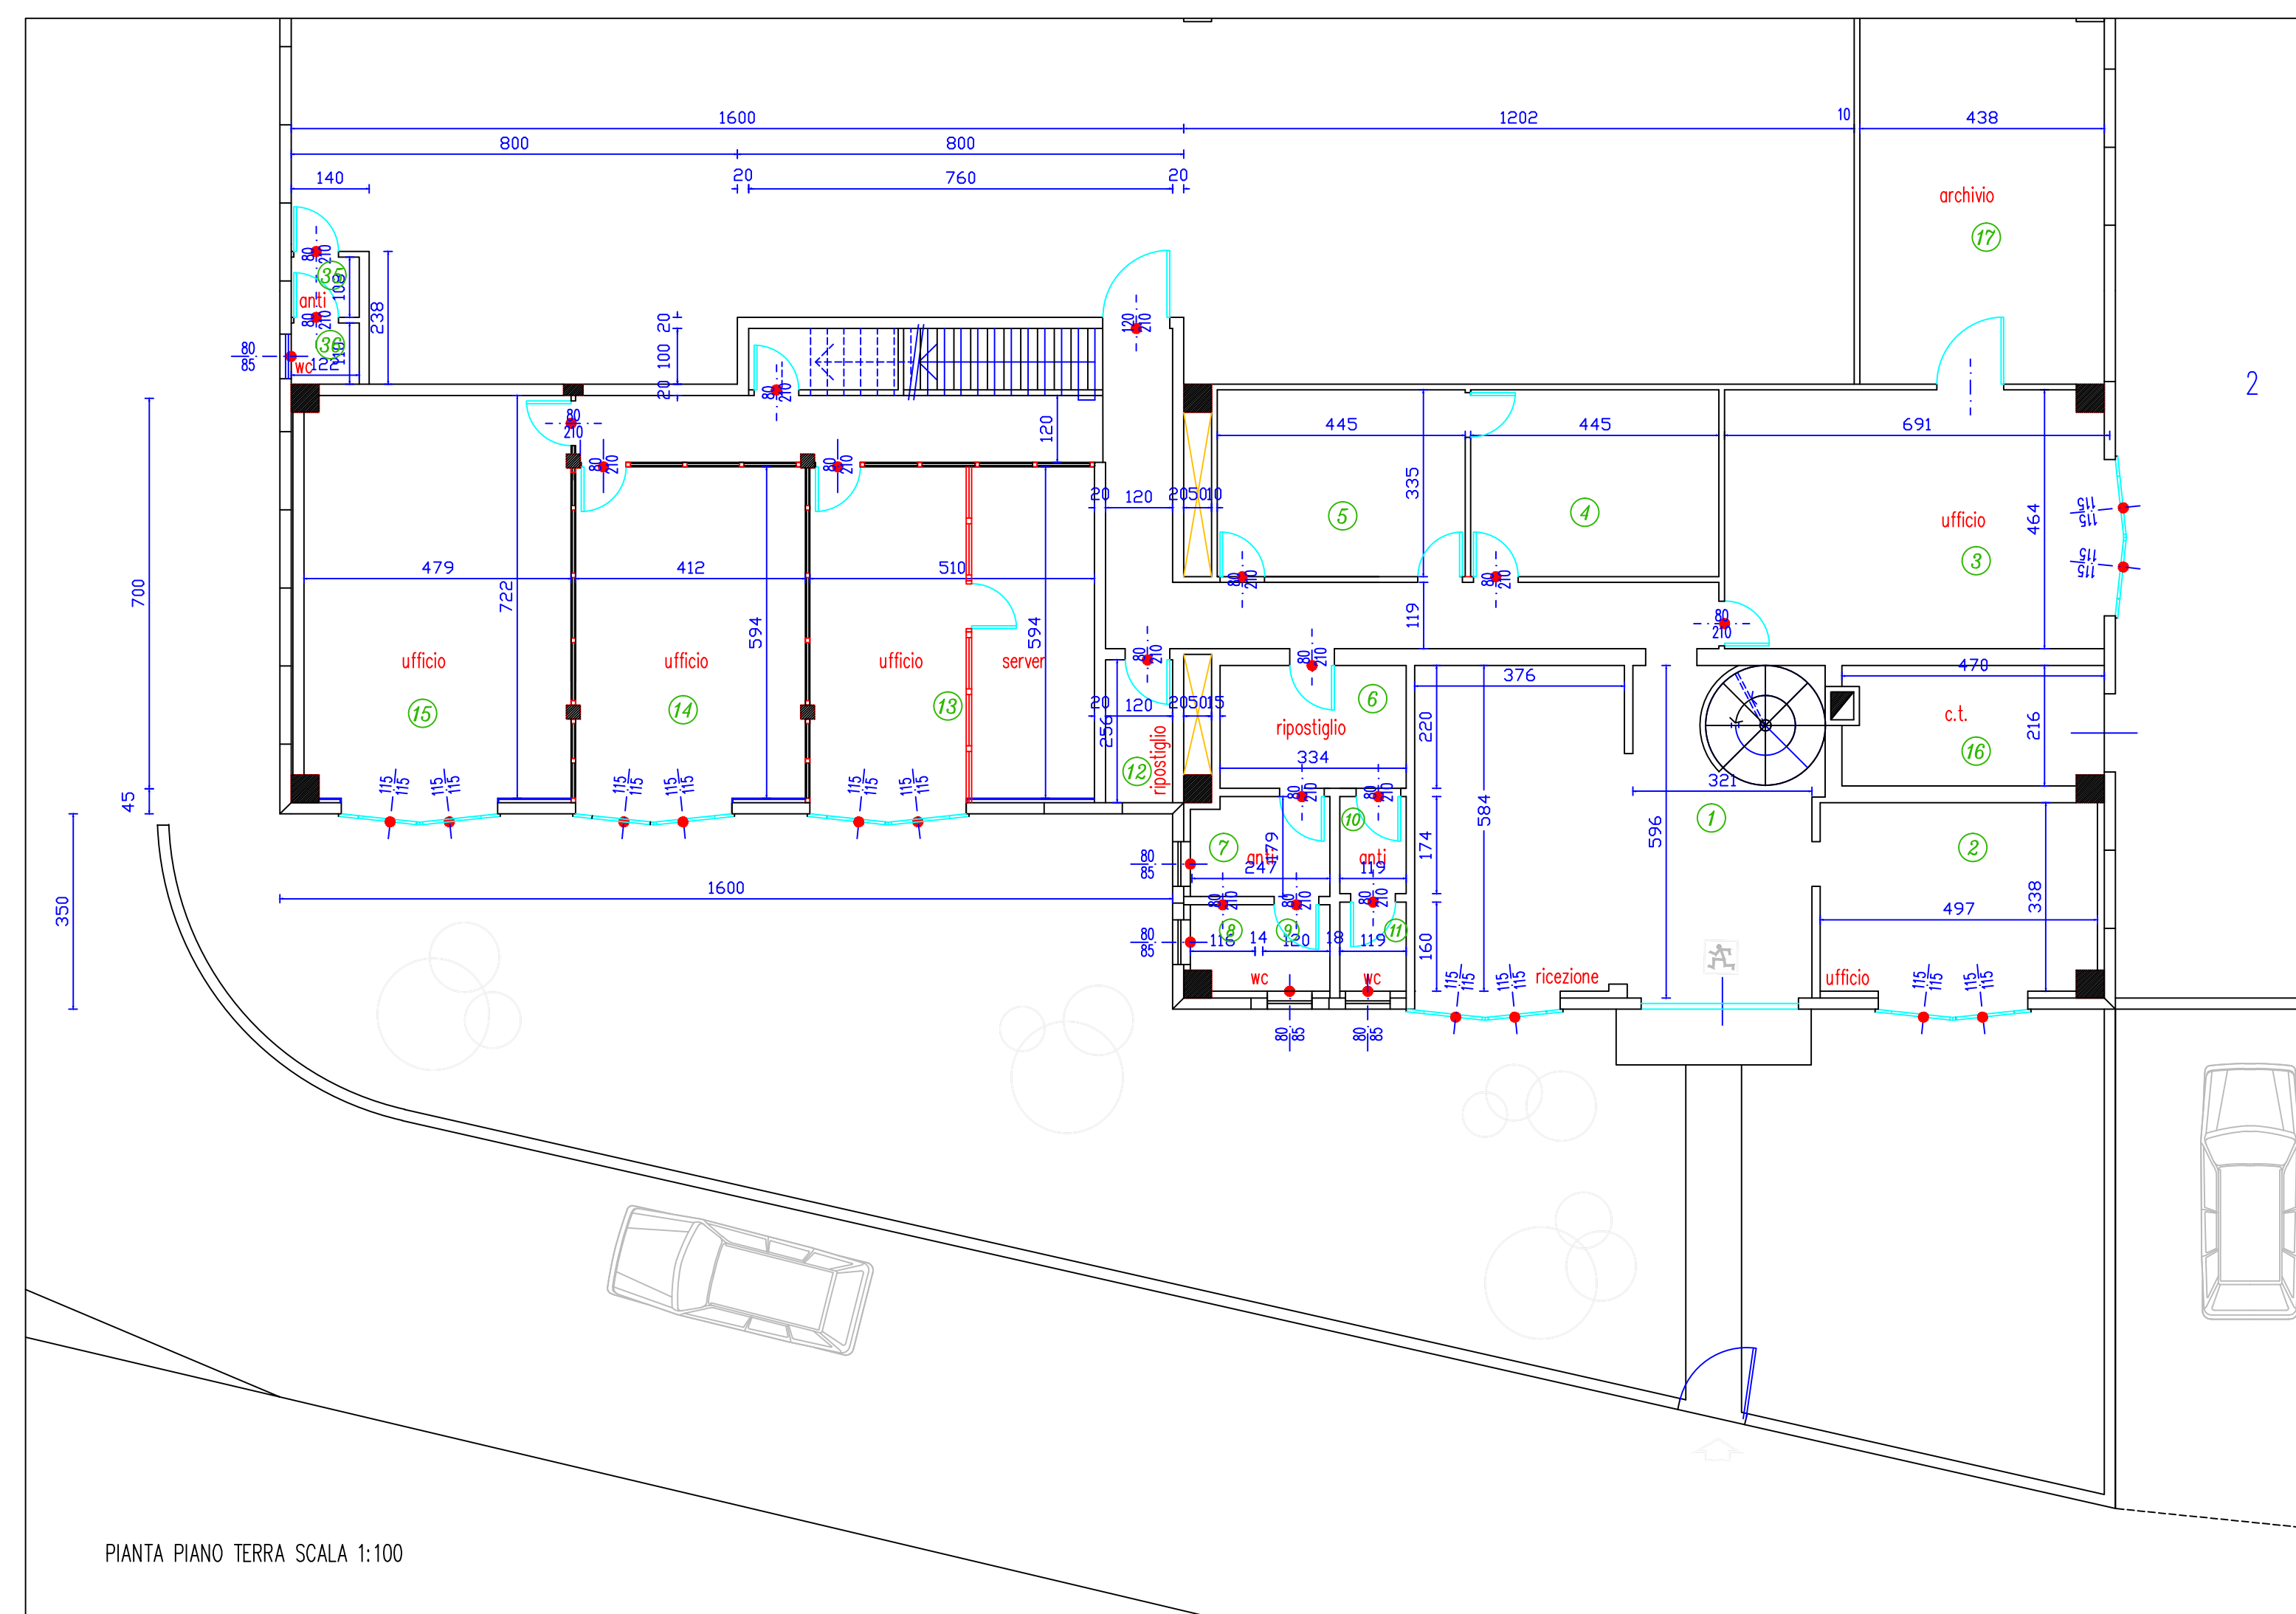
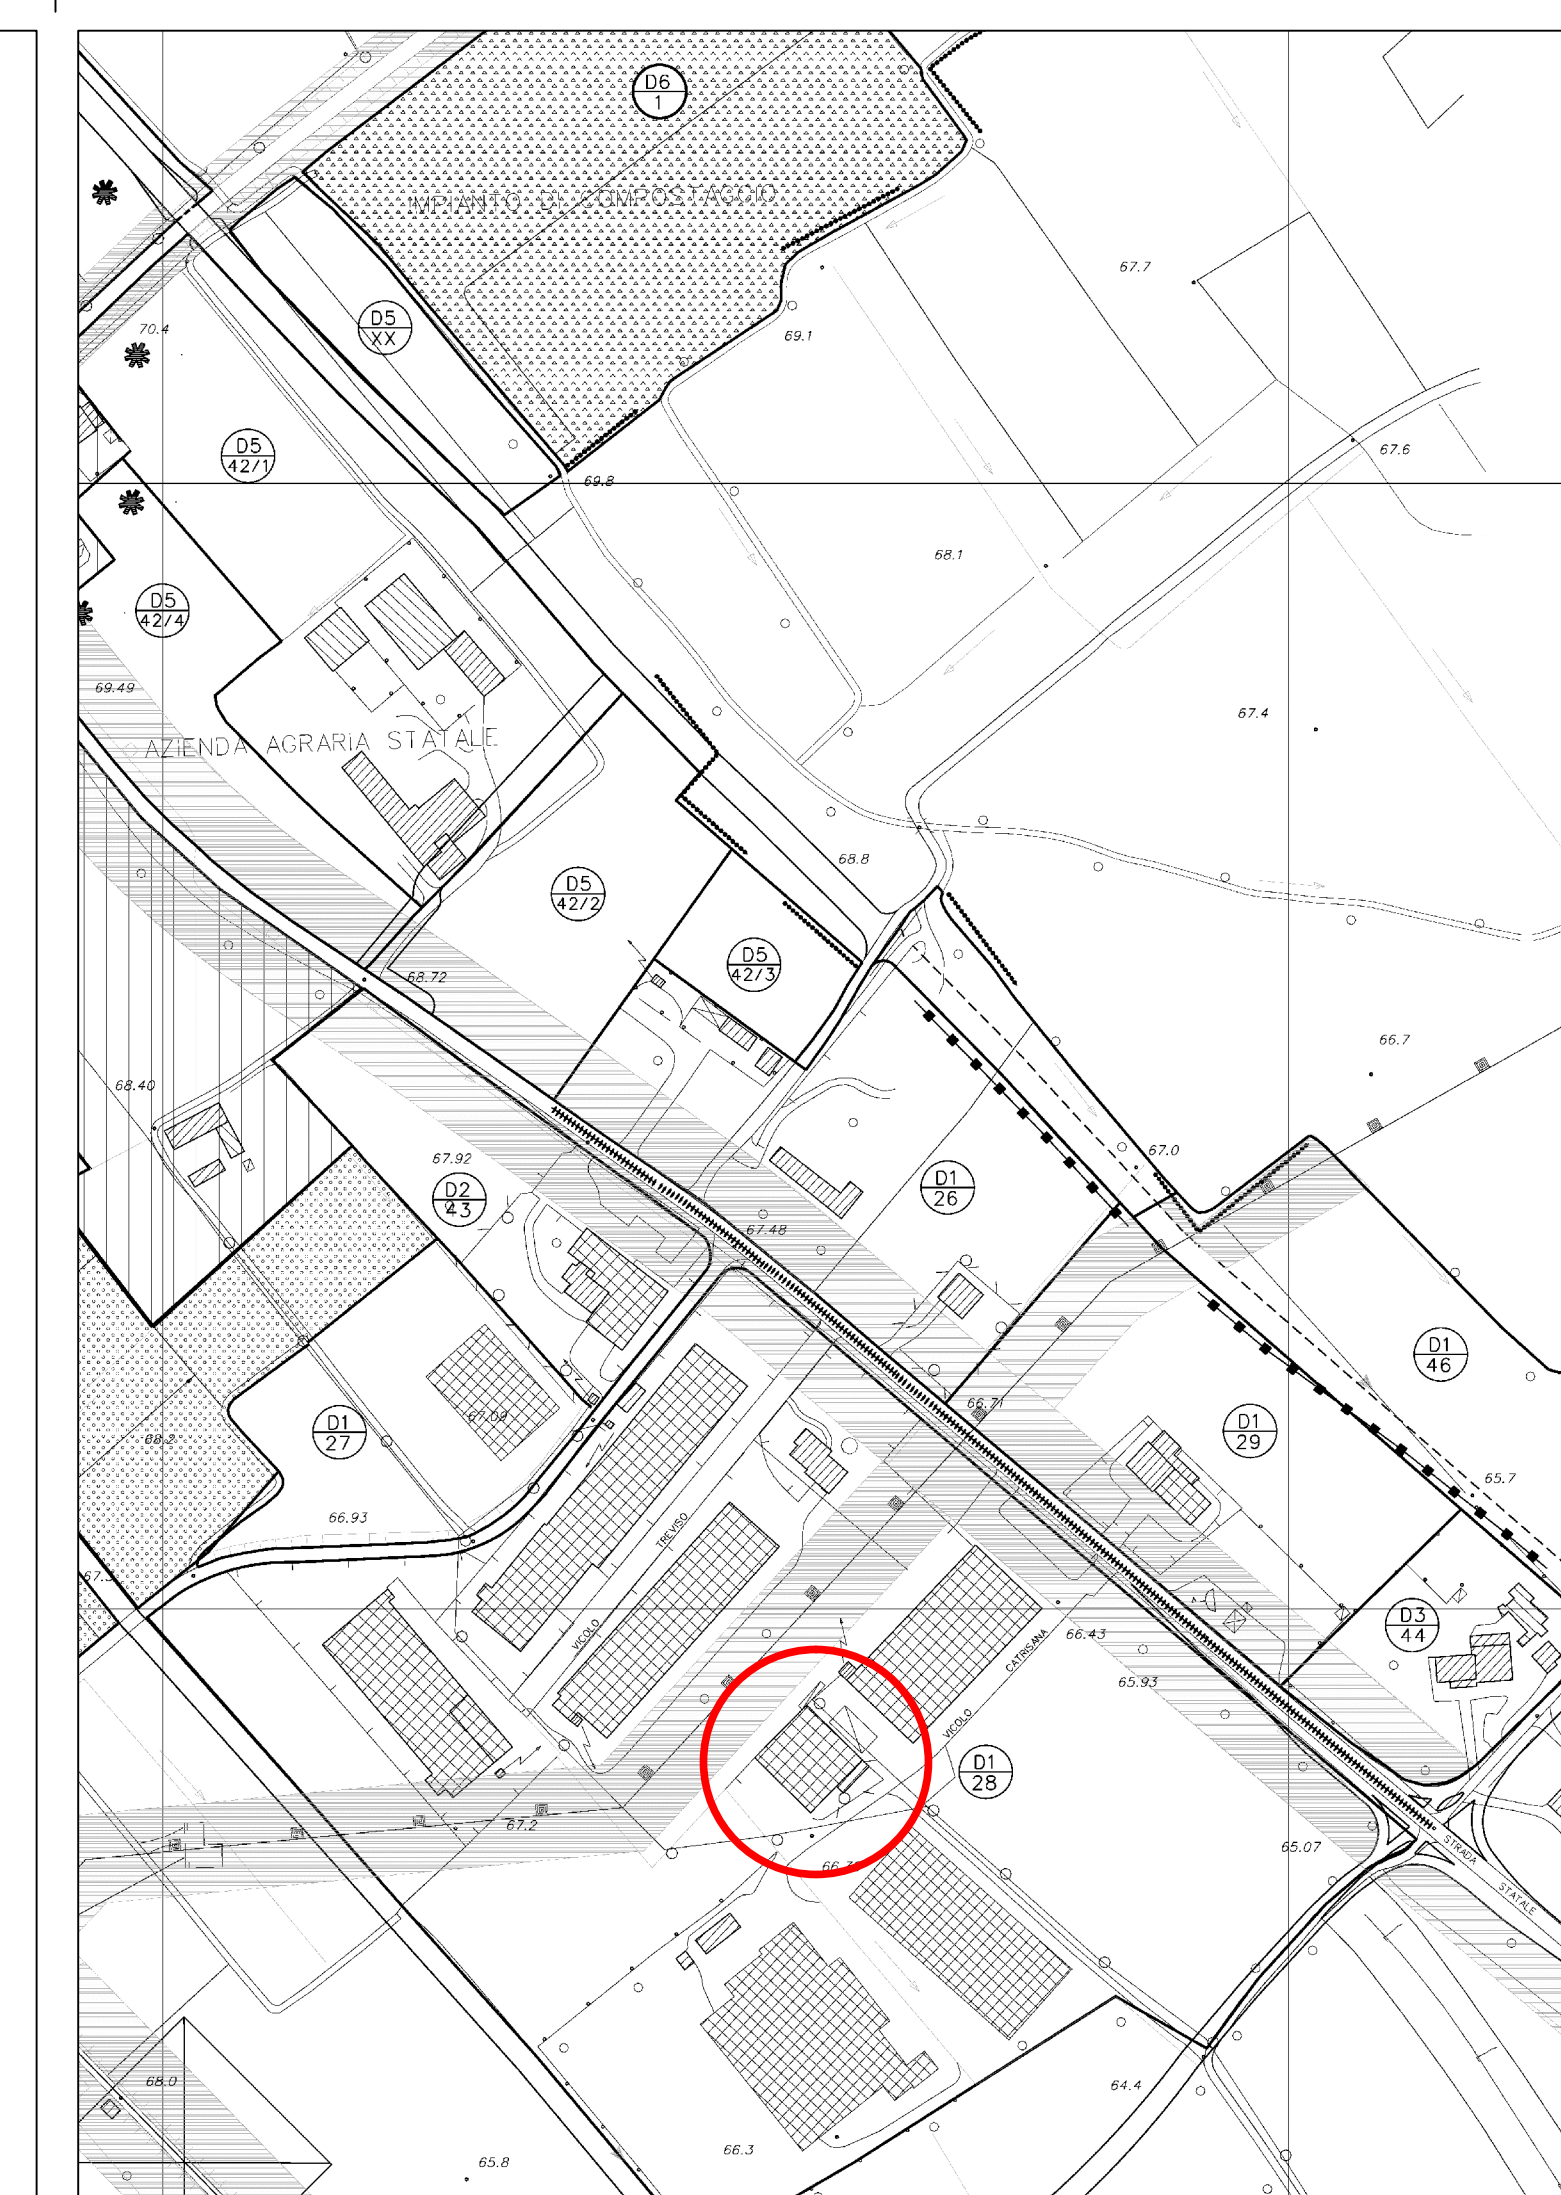


PIANTA PIANO PRIMO SCALA 1:100

VARIANTE ALLA CONC. ED. N. 93/137 DEL 28-07-1993  
 PIANTA PIANO PRIMO SCALA 1:200  
 FIL MAN MADE GROUP S.R.L.


	sup. mq	sup. finestra a parete	sup. soffitto	totale	sup. apribile a parete	sup. soffitto
ufficio	25,65	5,97	-	5,97	5,97	-
antibagno	1,31	-	-	-	-	-
w.c.	2,33	0,68	-	0,68	0,68	-
ufficio	15,54	5,29	-	5,29	5,29	-
ripostiglio	4,10	-	-	-	-	-
ufficio	27,28	5,29	-	5,29	5,29	-
ufficio	19,46	5,29	-	5,29	5,29	-
ufficio	15,57	-	-	-	-	-
ufficio	22,46	-	-	-	-	-
ufficio	34,36	5,29	-	5,29	5,29	-
ufficio	24,03	5,29	-	5,29	5,29	-
ufficio	30,60	5,29	-	5,29	5,29	-
guardaroba	2,99	-	-	-	-	-
antibagno	1,90	-	-	-	-	-
antibagno	1,90	-	-	-	-	-
w.c.	1,68	0,60	-	0,60	0,60	-
w.c.	1,68	0,60	-	0,60	0,60	-

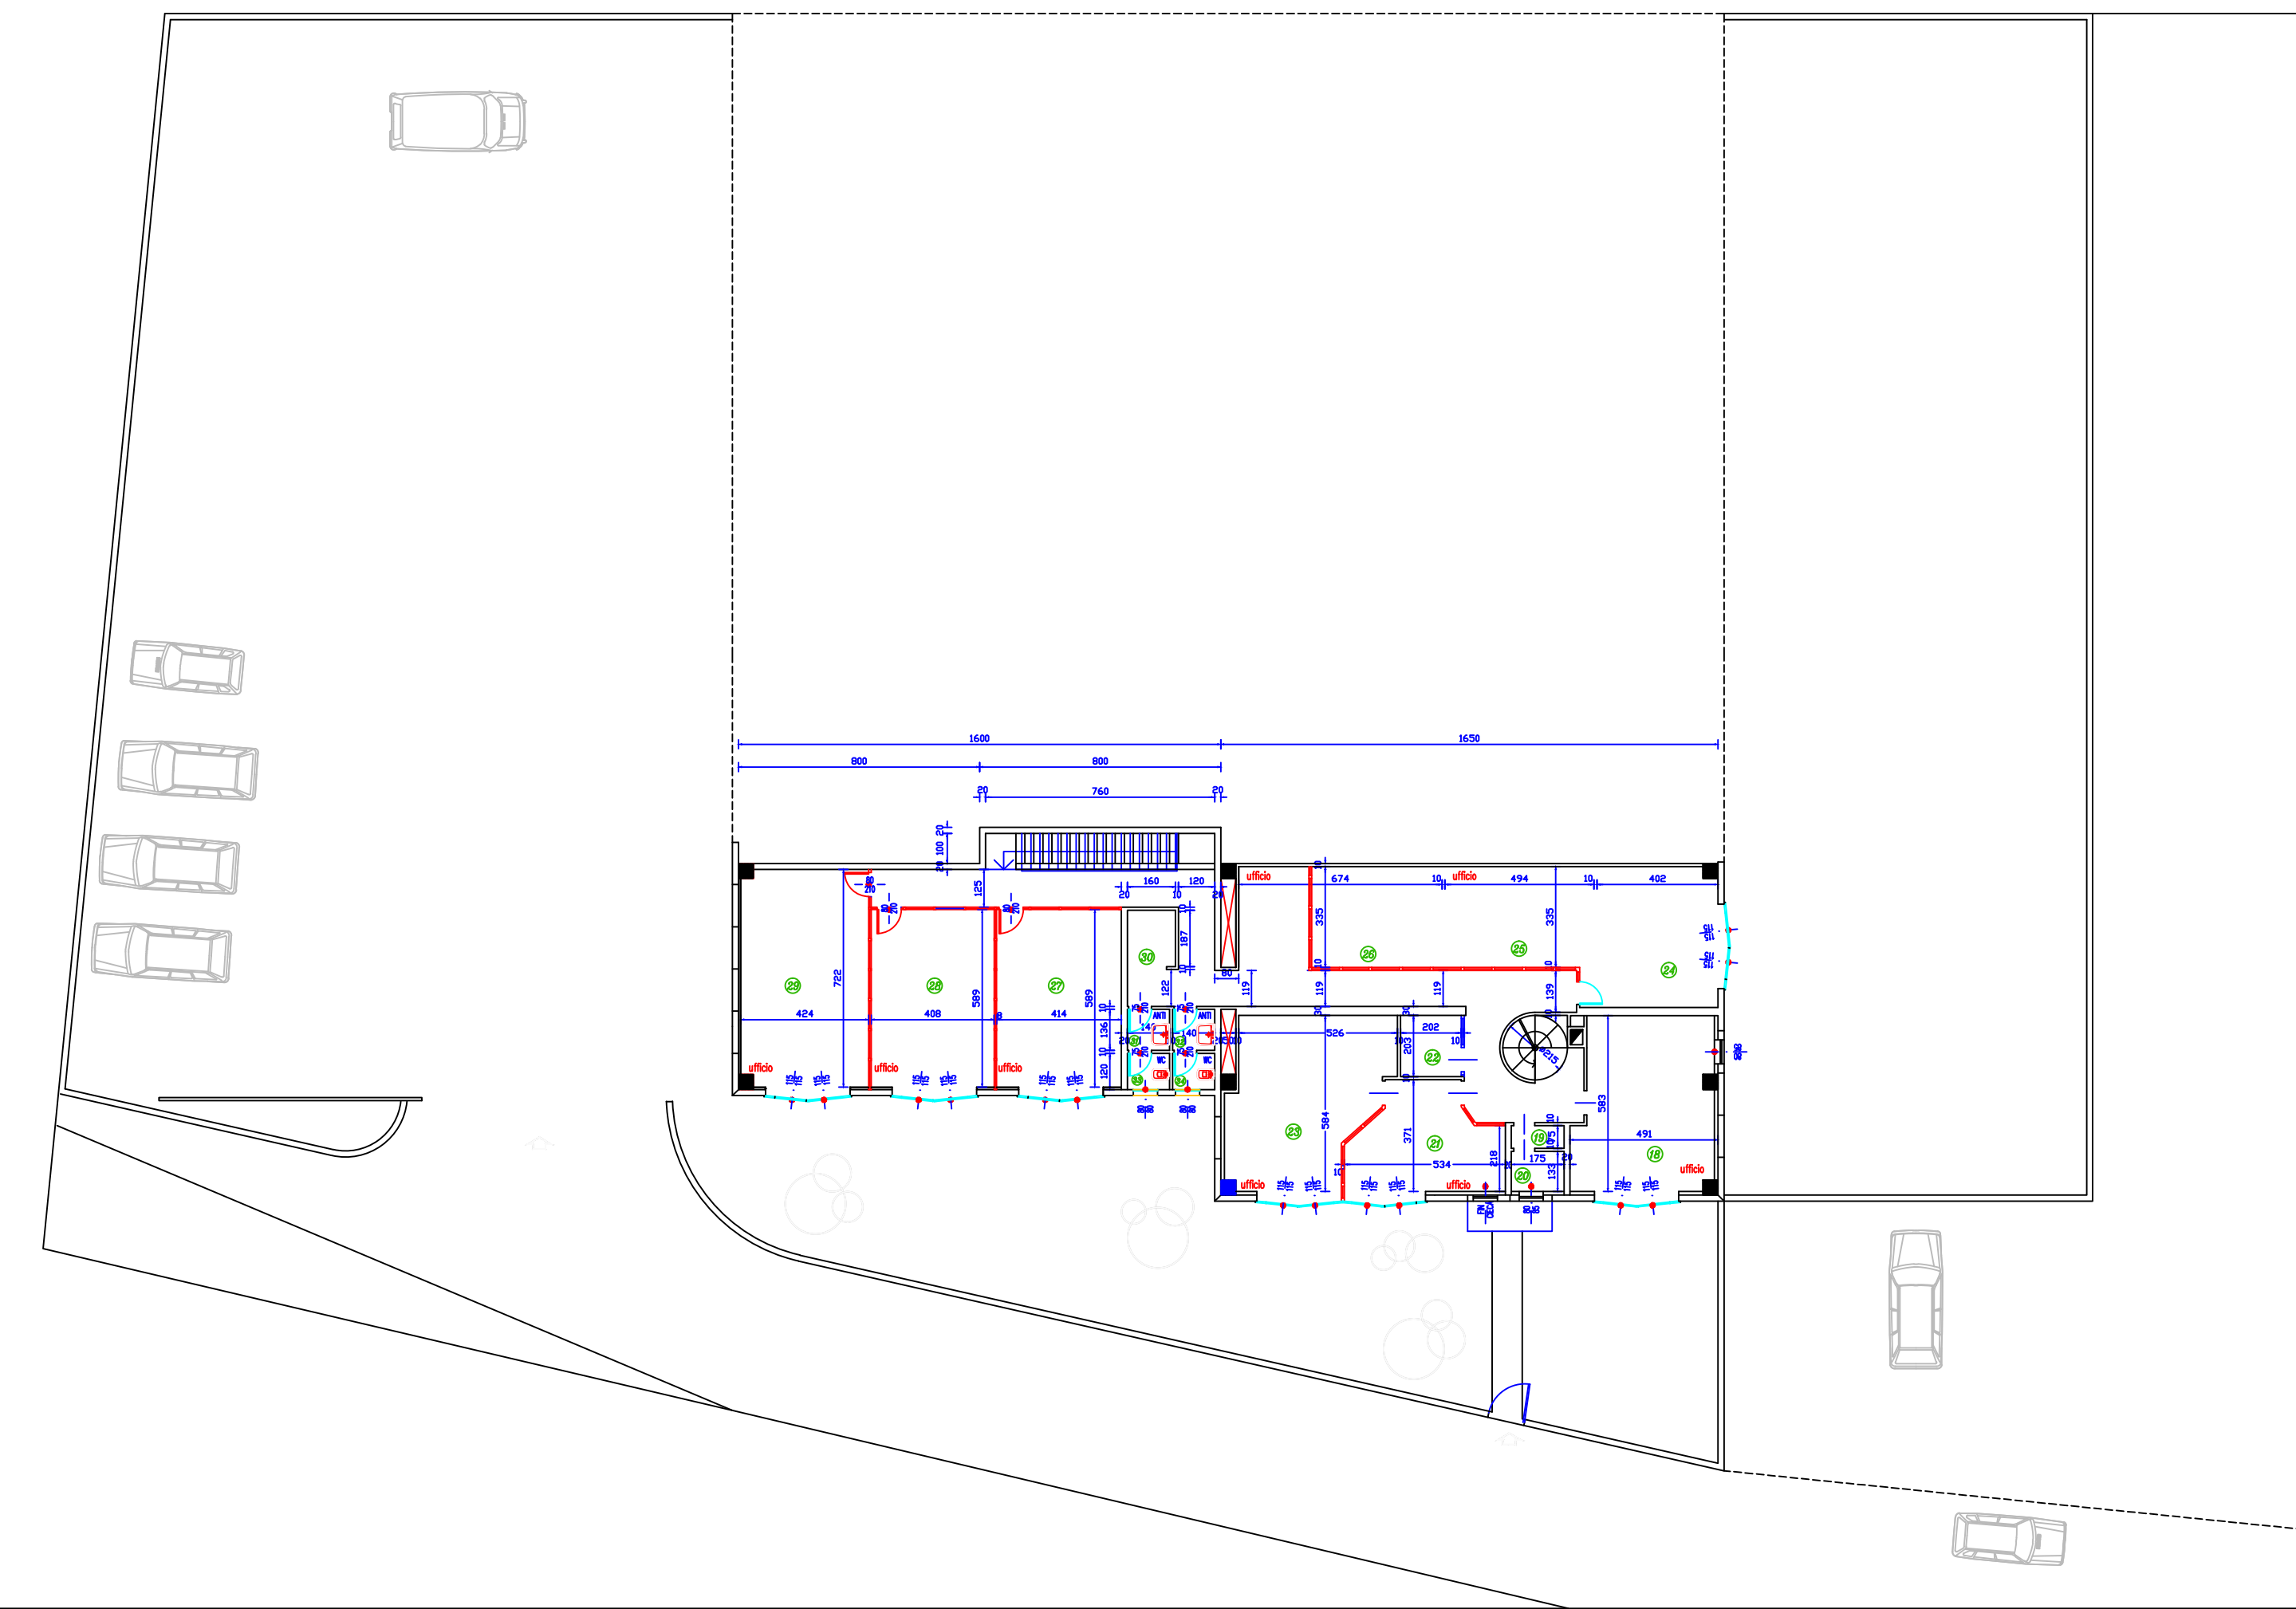

PIANTA PIANO TERRA SCALA 1:100

VARIANTE ALLA CONC. ED. N. 93/137 DEL 28-07-1993  
 PIANTA PIANO TERRA SCALA 1:200  
 FIL MAN MADE GROUP S.R.L.

	sup. mq	sup. finestra a parete	sup. soffitto	totale	sup. apribile a parete	sup. soffitto
ricezione	38,64	18,81	-	18,81	5,29	-
ufficio	16,73	5,29	-	5,29	5,29	-
ufficio	31,64	5,29	-	5,29	5,29	-
arch. terr.	14,90	-	-	-	-	-
arch. interr.	14,90	-	-	-	-	-
ripost.	7,35	-	-	-	-	-
antibagno	4,42	0,68	-	0,68	0,68	-
w.c.	1,69	0,68	-	0,68	0,68	-
w.c.	1,92	0,68	-	0,68	0,68	-
antibagno	2,07	-	-	-	-	-
w.c.	1,90	0,68	-	0,68	0,68	-
ripost.	3,07	-	-	-	-	-
ufficio	30,29	5,29	-	5,29	5,29	-
ufficio	24,47	5,29	-	5,29	5,29	-
ufficio	34,58	5,29	-	5,29	5,29	-
c.t.	6,95	1,32	-	1,32	1,32	-
archivio	30,02	-	-	-	-	-
antibagno	1,32	-	-	-	-	-
w.c.	1,34	0,68	-	0,68	0,68	-

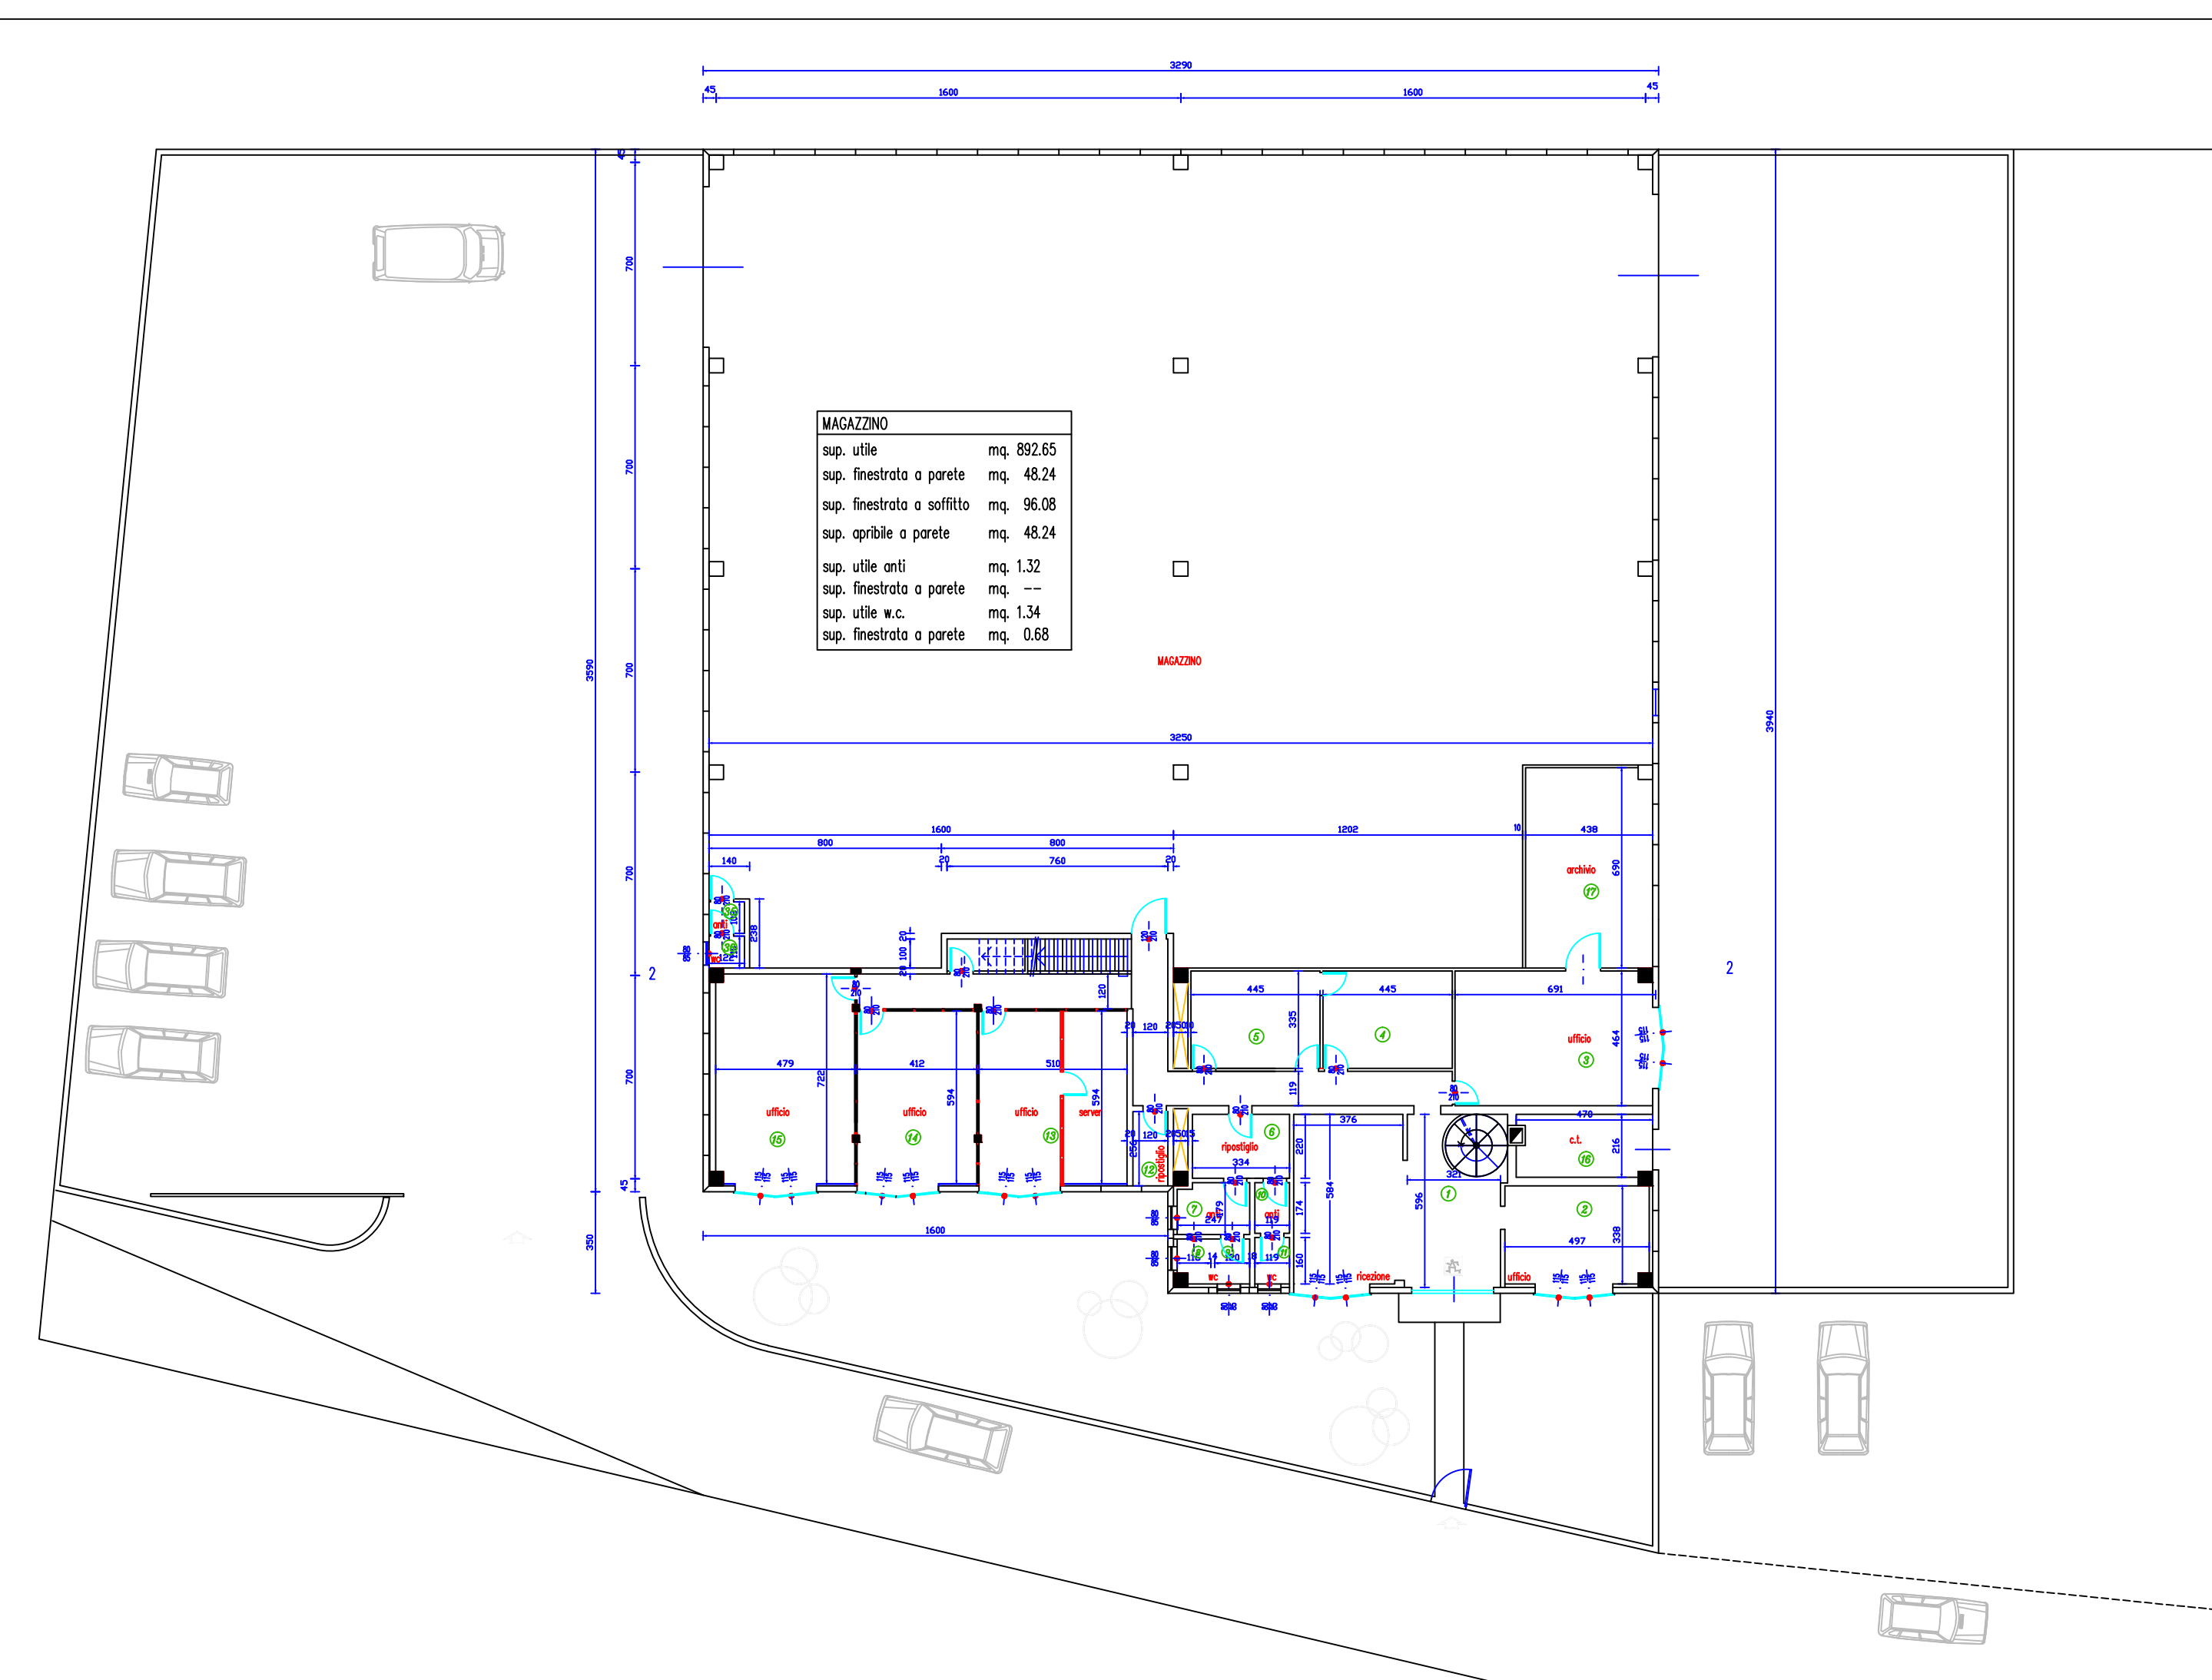

Vicolo Catrisana, 6 - 31040 Mignano di Treviso (TV) -  
 Cod. Fisc. 93057980367 - Partita IVA 03179650360  
 Tel. 0423 475100 - Fax 0423 433791 - www.conorzio-tv-tre.it - email: tv-tre@conorzio-tv-tre.it

CONSORZIO AZIENDA  
 INTERCOMUNALE DI BACINO  
 TREVISO TRE

SEDE DI TREVIGNANO  
 vicolo Catrisana, 6

IL PROGETTISTA

PLANIMETRIA GENERALE



DATA  
 SCALA 1:200

UFFICIO SERVIZI GENERALI

TAVOLA